

Nieuwe haven

Overzicht ligplaatsen beschikbaar voor passanten met aankomstdatum ligplaatshouder


ligplaatsen beschikbaar voor passanten met aankomst datum ligplaatshouder

afm. box (lengte x bruto breedte)

(10 x 4,37) (7 x 3,19) (9 x 3,4) (11,3 x 3,6) (9,9 x 3,6) (11,55 x 4)

kade

KADE-23 KADE-21 KADE-19 KADE-17 KADE-15 KADE-13 KADE-11 KADE-09 KADE-07 KADE-05 KADE-03 KADE-01 Kade-00 (8 x 3,3)

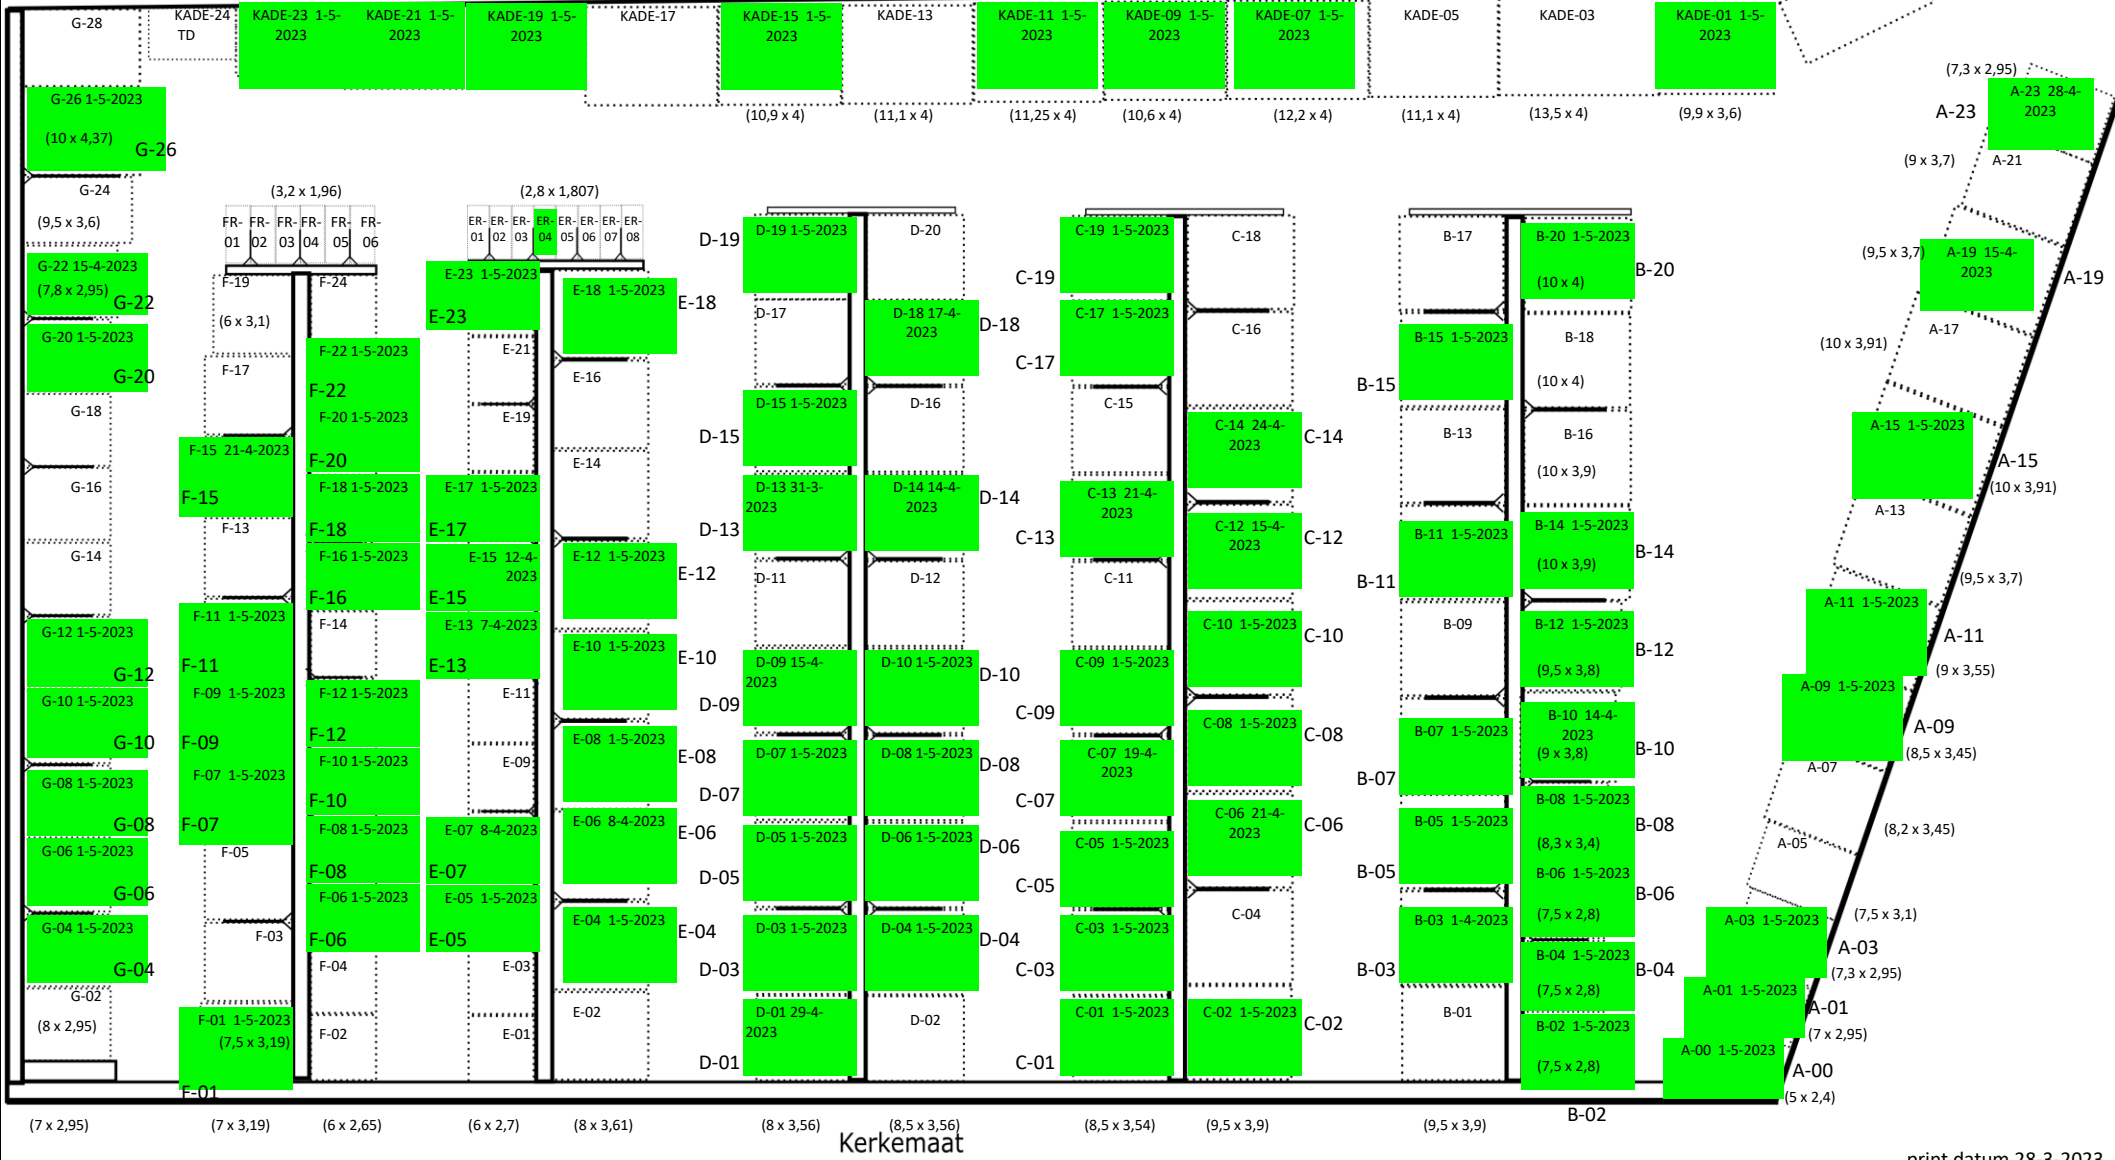

Kerkemaat